



LEGENDA:

- ADENSÁVEIS
- ▨ NAD
- ▩ ISENTOS

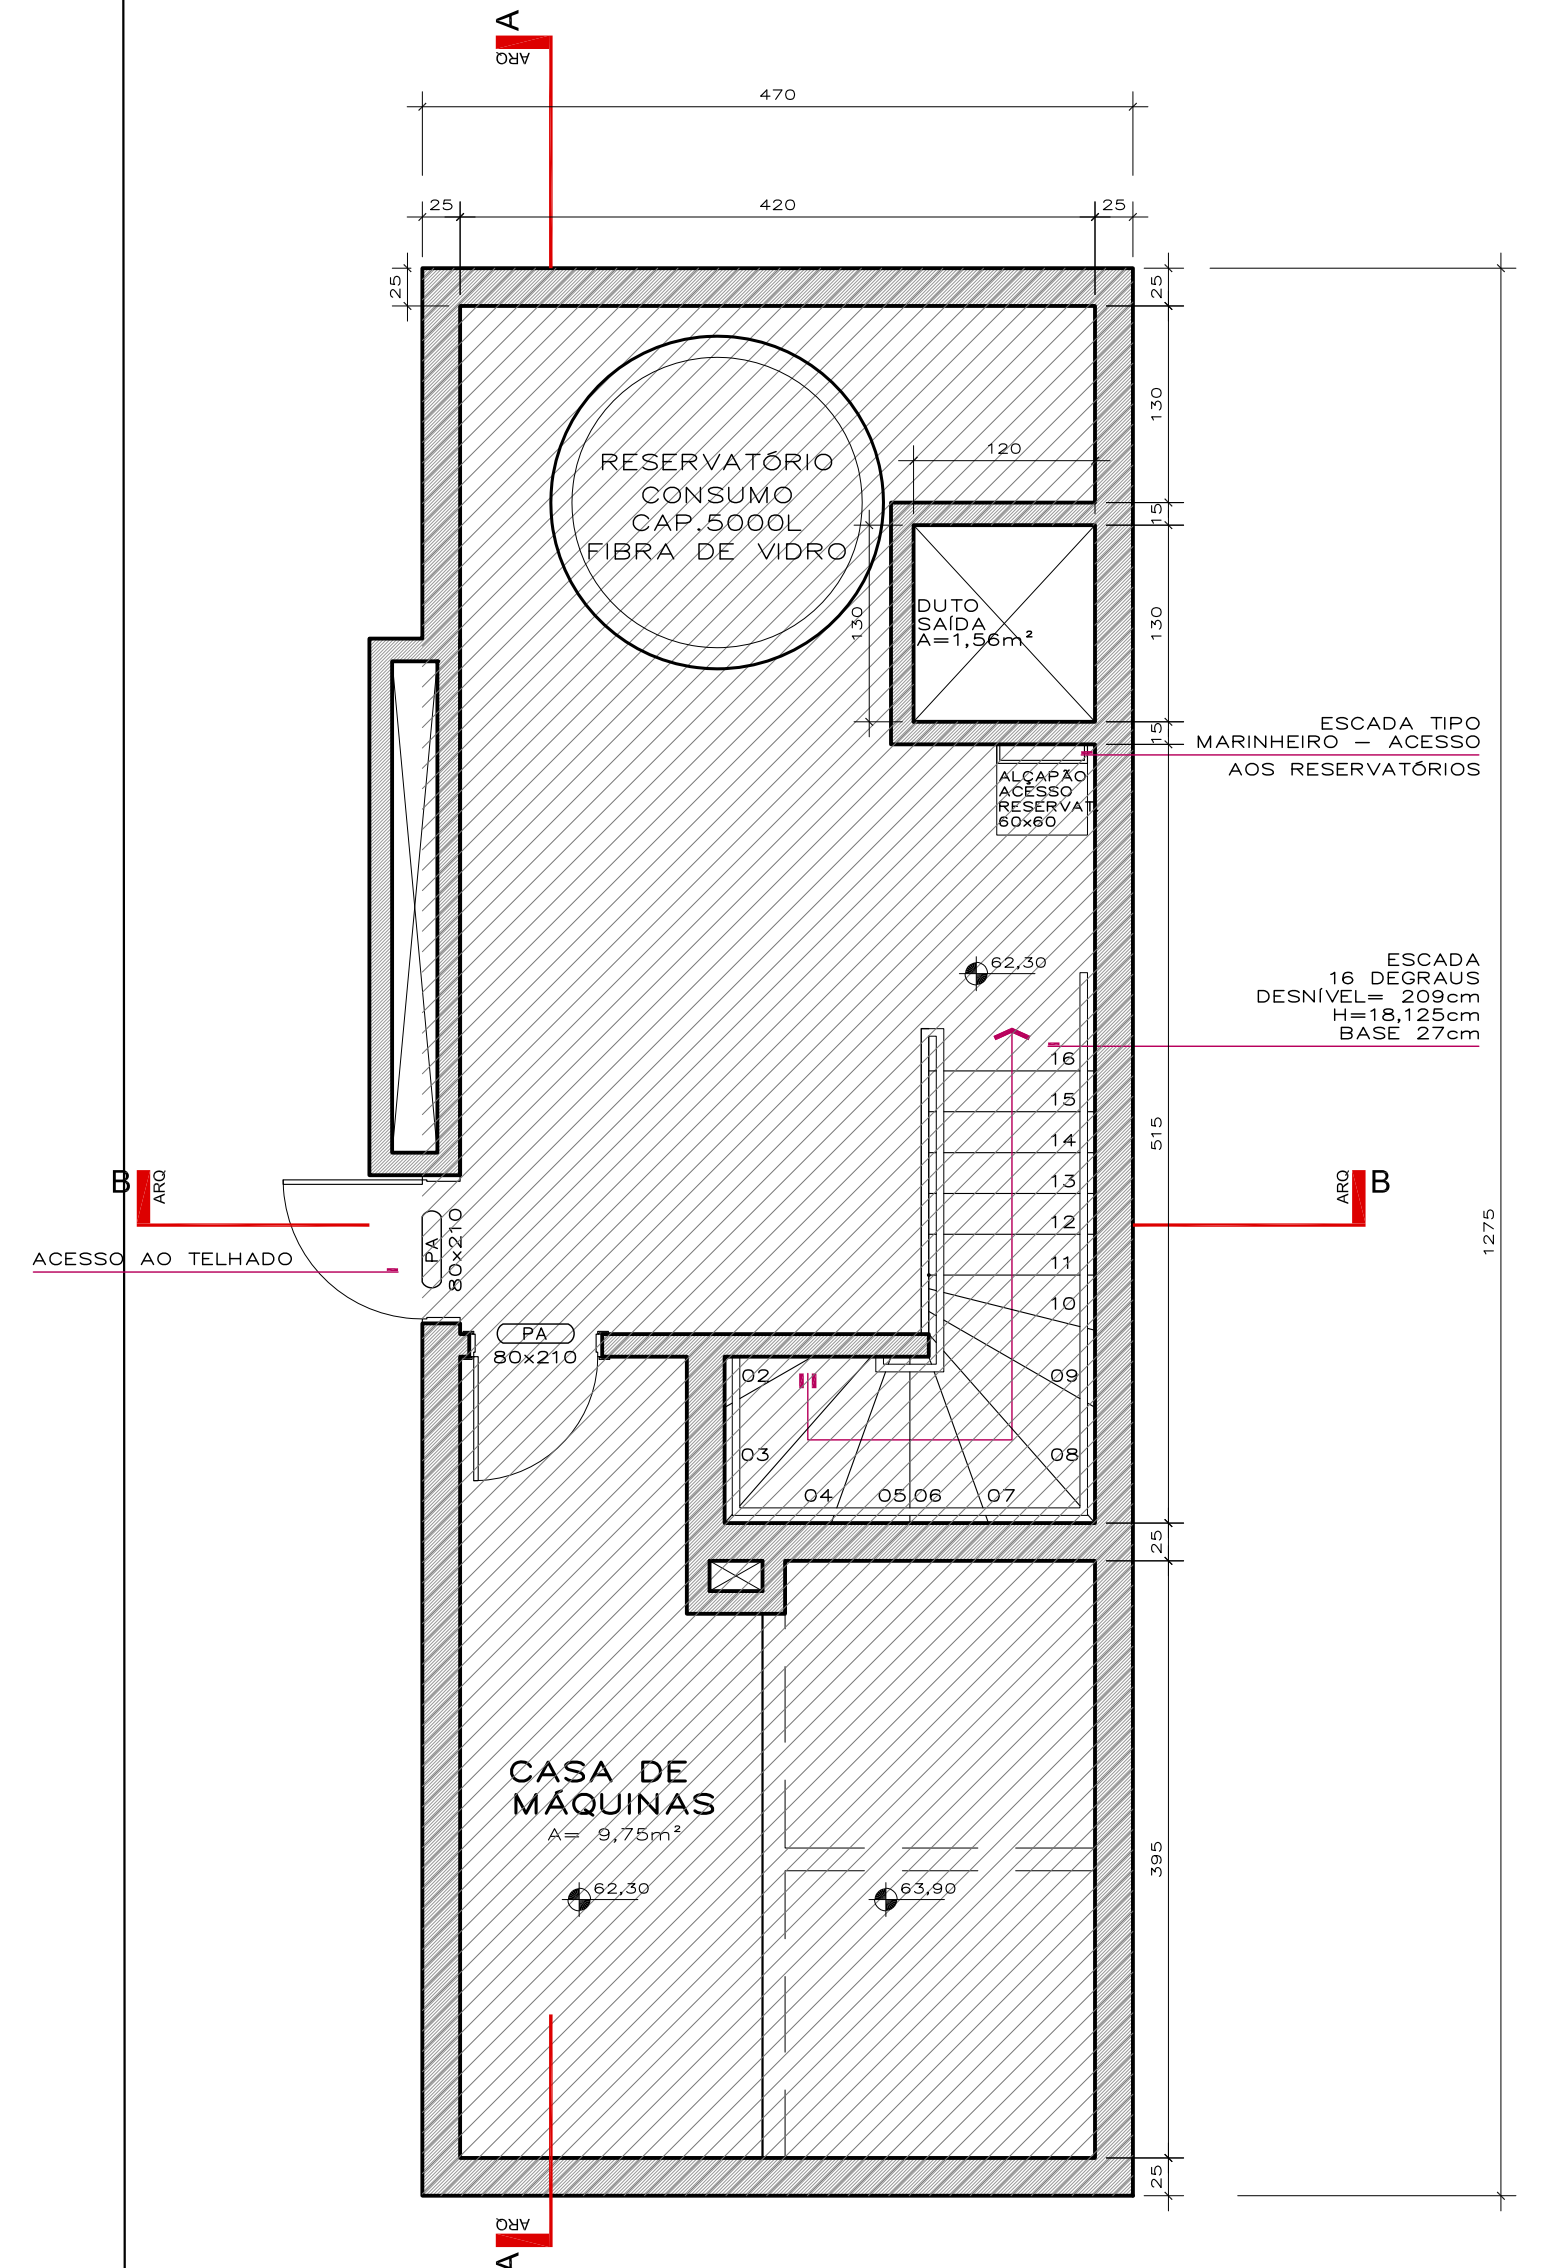

CASA DE MÁQUINAS
ESC. 1/50

PAVIMENTO TIPO
(10º Pav.)
ESC. 1/50

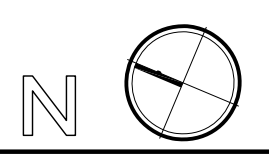

O PROJETO ARQUITETÔNICO ATENDE A TODAS AS DISPOSIÇÕES EXIGIDAS PELA LEGISLAÇÃO ESPECIALMENTE AO CONTEÚDO NA LEI COMPLEMENTAR Nº 284/92 E LEI COMPLEMENTAR Nº 420/98

REVISÃO	ESPECIFICAÇÃO	DESENHO	DATA
R04	Correções conforme comparecimento de 18/09/2012;	JOSIANI	08.10.12
R03	Correções conforme comparecimento de 13/08/2012;	JOSIANI	27.08.12
R02	Crêscimo de informações conforme levantamento topográfico;	JOSIANI	19.07.12
R01	Correções conforme comparecimento de 29/06/2012;	JOSIANI	19.12.11
R01	Emissão das pranchas do projeto;	JOSIANI	19.12.11

REVISÃO	ESPECIFICAÇÃO	DESENHO	DATA
exp. único	obra	exp. único	
2.275	155,0,0	escala	
		INDICADAS	
		cm	
		arquivo	
		DETL FASE ÚNICA BALANÇO	
		desenho	
		ARQ. JOSIANI	
		data	19.12.11
		revisão	
		prancha	
		07	

PLANTA BAIXA DO 10º PAVIMENTO